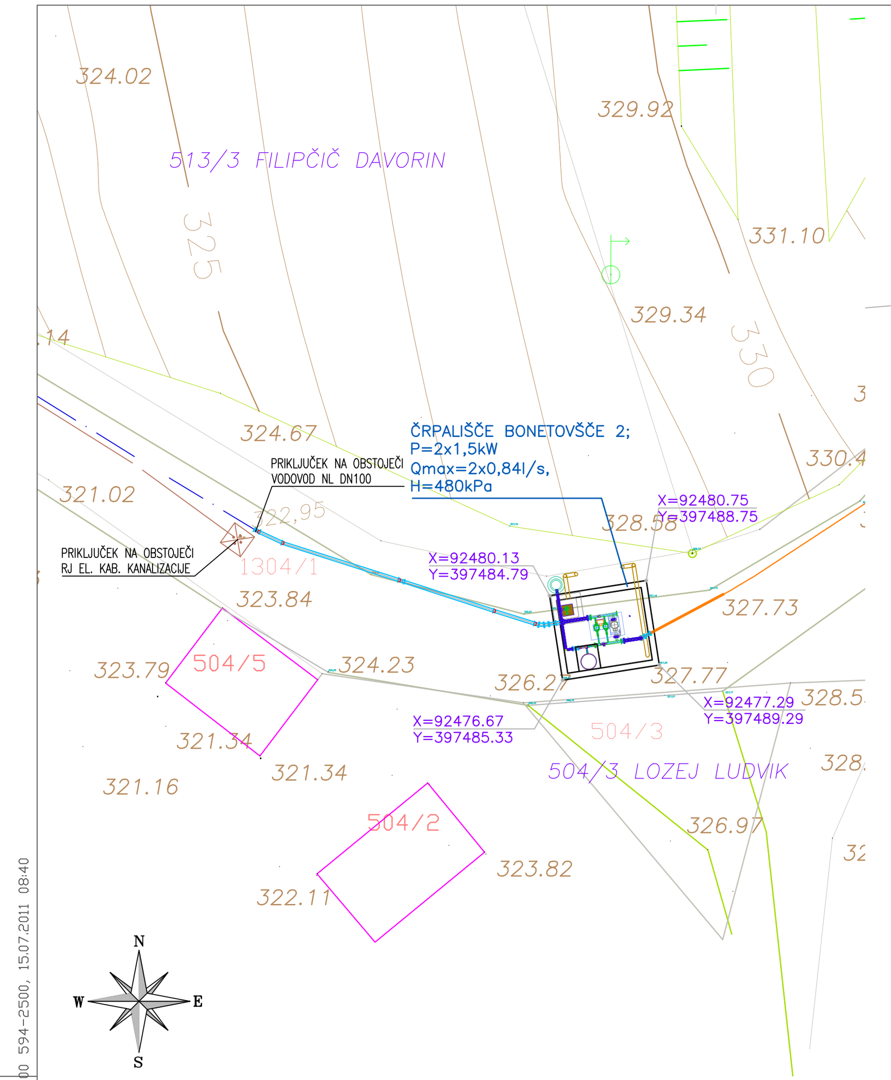


## ČRPALIŠČE BONETOVŠČE 2 PREREZ B–B

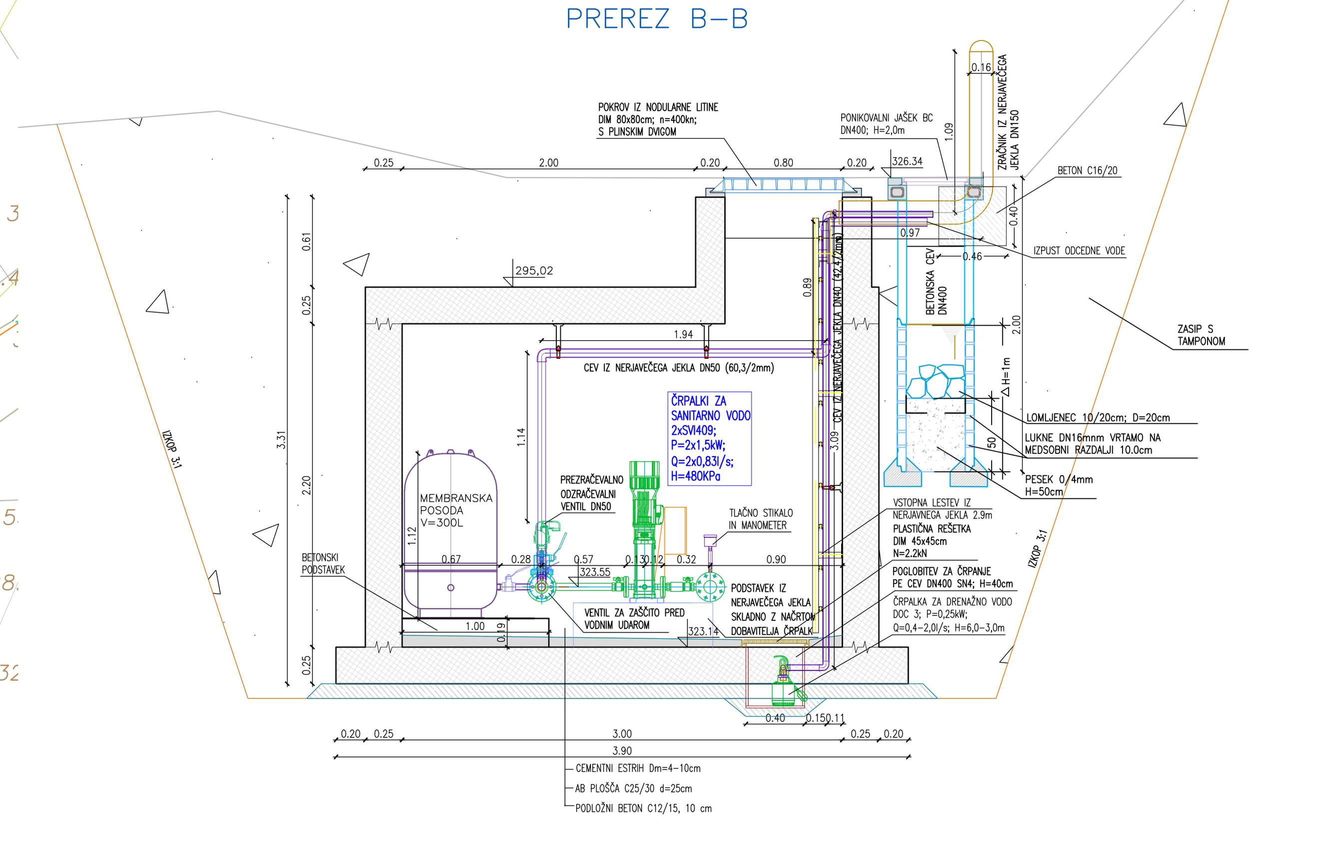

| Š.K. | Š.P. | Š.D. | PN | T.SP. | NAZIV FAZONSKIH KOSOV IN ARMATUR | MATERIAL | DN1 (mm) | Dz1 (mm) | DN2 (mm) | Dz2 (mm) | S (mm) | L1 (mm) | L2 (mm) | G (kg) | KOS |
|---|---|---|---|---|---|---|---|---|---|---|---|---|---|---|---|
| 1 | 12 | | 16 | S | EU-DN100-STANDARDNA SPOJKA-PN 16 | N.L. | 100 | | | | | 110 | | 8.7 | 1 |
| 16 | 12 | | 16 | | FFK-22,5° (LOK)-DN100-16PN | N.L. | 100 | | | | | 220 | | 11 | 1 |
| 24 | 12 | 11 | 16 | | FFR-DN100/80-16PN-REDUKCIJA | N.L. | 100 | | 80 | | | 200 | | 9.2 | 1 |
| 38 | 8 | | 16 | | PRT-PRIROBNIČNI REDUKTOR TLAKA DN50-PN16 | N.L. | 50 | | | | | 230 | | 20 | 1 |
| 6 | 11 | | 16 | | FF-SIDRAN-DN80-PN 16 | N.L. | 80 | | | | | 600 | | 18 | 2 |
| 13 | 11 | | 16 | | Q-90° (LOK)-DN80-16PN | N.L. | 80 | | | | | 330 | | 10.4 | 1 |
| 24 | 11 | 8 | 16 | | FFR-DN80/50-16PN-REDUKCIJA | N.L. | 80 | | 50 | | | 251 | | 8.4 | 1 |
| 30 | 8 | | 16 | | ZOBATA SPOJKA d63-16PN | N.L. | 63 | | | | | 30 | | | 1 |
| 125 | 11 | | | | I-PUŠA IN LETEČA PRIROBNICA-DN80 | N.J. | 80 | | | | 3 | 88.9 | | 2 | 6 |
| 125 | 10 | | | | I-PUŠA IN LETEČA PRIROBNICA-DN65 | N.J. | 65 | | | | 3 | 76.1 | | 1.8 | 2 |
| 26 | 10 | | 16 | | SP-DN65-16PN-SLEPA PRIROBNICA | N.L. | 65 | 185 | | | | | | 3.1 | 2 |
| 120 | 11 | 2.3 | | | I-Q90°-DN80/2,3mm | N.J. | 80 | | | | 2.3 | 105 | | 0.59 | 1 |
| 128 | 11 | | 16 | | I-MEDPRIROBNIČNI KOMPENZATOR VIBRACIJ DN80 | N.J. | 80 | | | | | 100 | | | 2 |
| 28 | 11 | | 16 | | SP-DN80-16PN-PRIROBNICA Z NOT.NAVOJEM | N.L. | 80 | 200 | R25 | | | | | 3.5 | 3 |
| 105 | 8 | | | | I - DVOVIJAČNIK-2" (50mm) | N. JEKLO | 50 | 60.3 | | | 3.65 | 68 | | | 5 |
| 111 | 8 | 6 | | | I - T-KOS-2"/11/4" (50/32mm) | N. JEKLO | 50 | 60.3 | 32 | 42.4 | 4.1 | 96 | | | 1 |
| 140 | 8 | | | | KROGELNI VENTIL FXF DN50 | M | 50 | | | | | 125 | | 2.72 | 2 |
| 108 | 8 | | | | I - KOMBINIRANA SPOJKA FxM-2" (50mm) | N. JEKLO | 50 | 60.3 | | | 3.65 | 106 | | | 1 |
| 105 | 6 | | | | I - DVOVIJAČNIK-11/4" (32mm) | N. JEKLO | 32 | 42.4 | | | 3.25 | 57 | | | 3 |
| 140 | 6 | | | | KROGELNI VENTIL FXF DN32 | M | 32 | | | | | 91 | | 0.97 | 1 |
| 50 | 8 | | 16 | | POV-PREZRAČEVALNO ODZRAČEVALNI VENTIL-DN50-PN16 | N.L. | 50 | | | | | 210 | | 8 | 1 |
| 110 | 8 | | | | I - KOLENO Z ZUNANJIM NAVOJEM 90°-2" (50mm) | N. JEKLO | 50 | 60.3 | | | 3.65 | 74 | | | 4 |
| 108 | 6 | | | | I - KOMBINIRANA SPOJKA FxM-11/4" (32mm) | N. JEKLO | 32 | 42.4 | | | 3.25 | 90 | | | 1 |
| 110 | 6 | | | | I - KOLENO Z ZUNANJIM NAVOJEM 90°-11/4" (32mm) | N. JEKLO | 32 | 42.4 | | | 3.25 | 60 | | | 4 |

## ČRPALIŠČE BONETOVŠČE 2 TLORIS

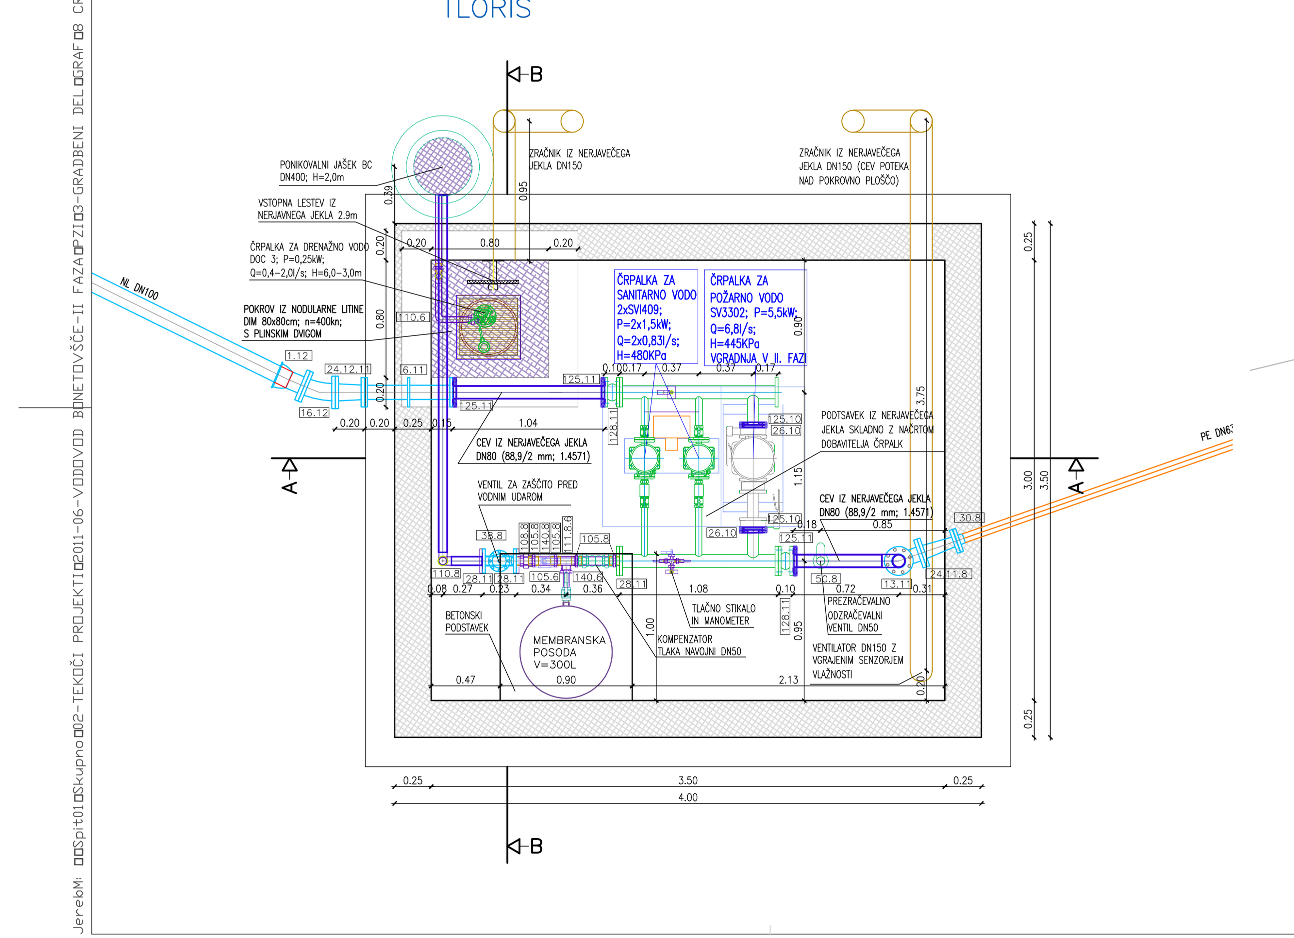

## ČRPALIŠČE BONETOVŠČE 2 PREREZ A–A

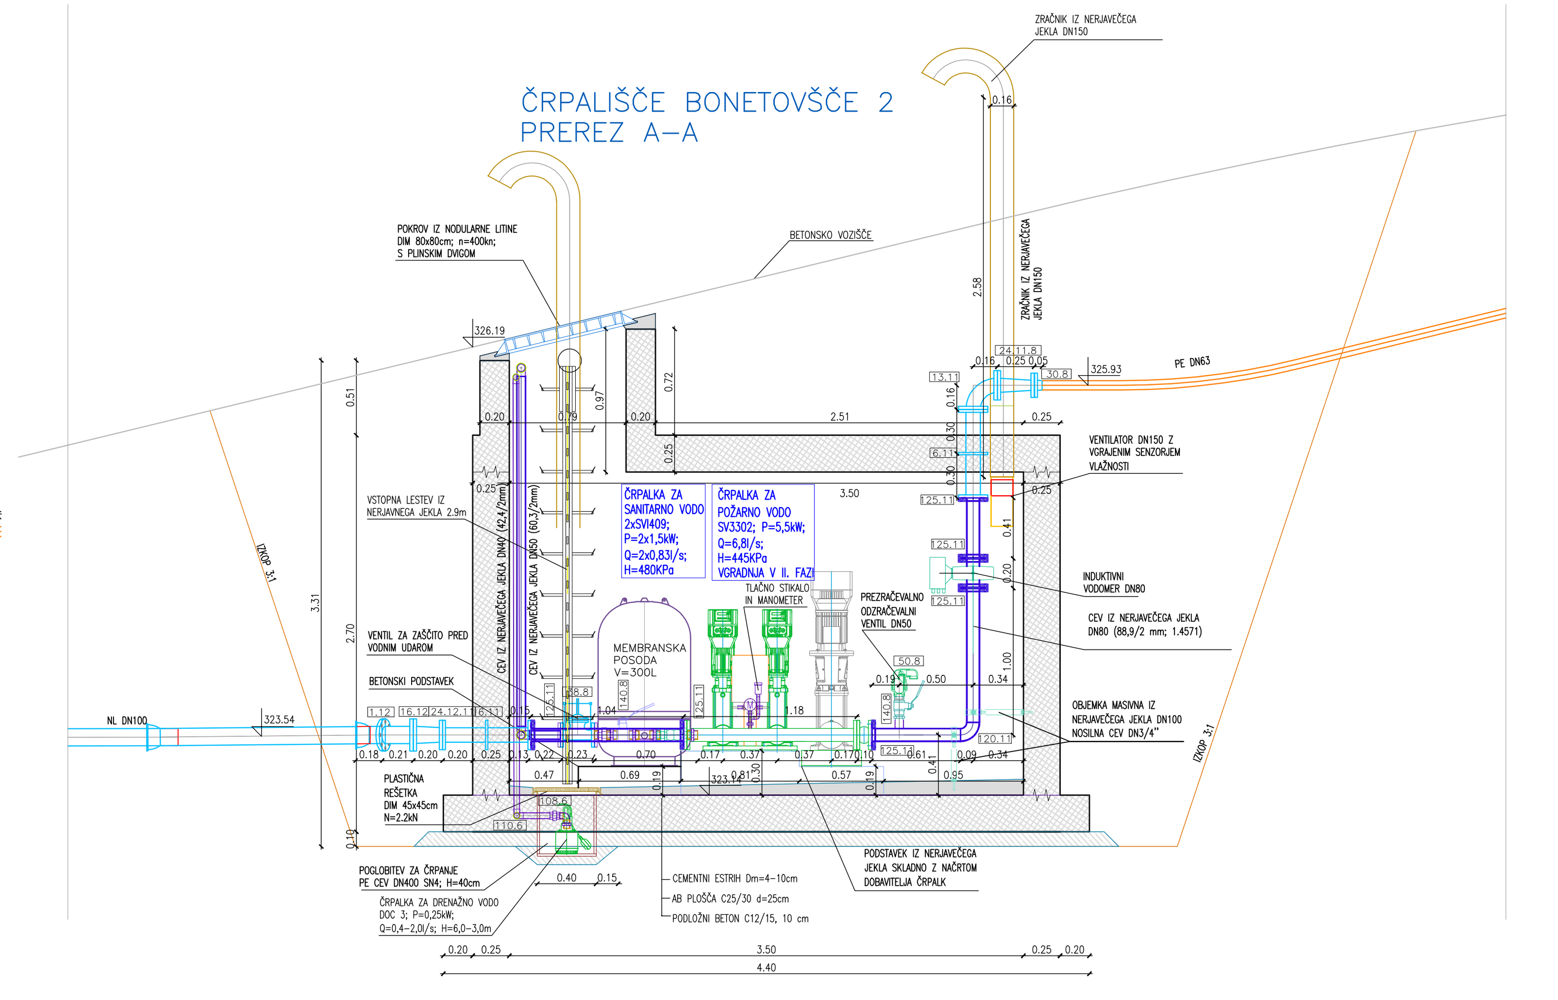

| Sprememba: | Opis spremembe: | Datum: | Podpis: |
|---|---|---|---|

Investiror: VODOVODI IN KANALIZACIJA NOVA GORICA d.d.
Cesta 25. junija 1B
5000 NOVA GORICA

Lokacija : BONETOVŠČE

Projektant: SPIT GRADBENI INŽENIRING d.o.o.
Vojkova 19, 5250 Solkan
IDENT. ŠT.: IZS – 0893

Objekt: VODOVOD BONETOVŠČE – II. FAZA

Vsebina / Naslov risbe: DETAJL ČRPALIŠČA BONETOVŠČE 2 TLORIS, PREREZI, MONTAŽNA SHEMA

| | Ime in Priimek: | id. št. | podpis/datum: |
|---|---|---|---|
| odg.vodja projekta (OVP) | mag. Miran Lozej univ.dipl.inž.grad. | G–0378 | |
| odg.projektant | mag. Miran Lozej univ.dipl.inž.grad. | G–0378 | |
| projektant | mag. Muriz Kadribašić univ.dipl.inž.grad. | | |
| obdelal | Jernej Kandus univ.dipl.inž.vki. | | |

Vrsta načrta: 3. NAČRT GRADBENIH KONSTRUKCIJ IN DRUGI GRADBENI NAČRTI

| Faza projekta: PZI | Merilo: 1:25 | Datum: JUNIJ 2011 | |
|---|---|---|---|
| Št. projekta: 025–50/11 | Št. načrta: 025–50/11 | List / listov: 8 | |
| št. odseka .. | arhivska št. | faza/objekt .. | šifra risbe .. |