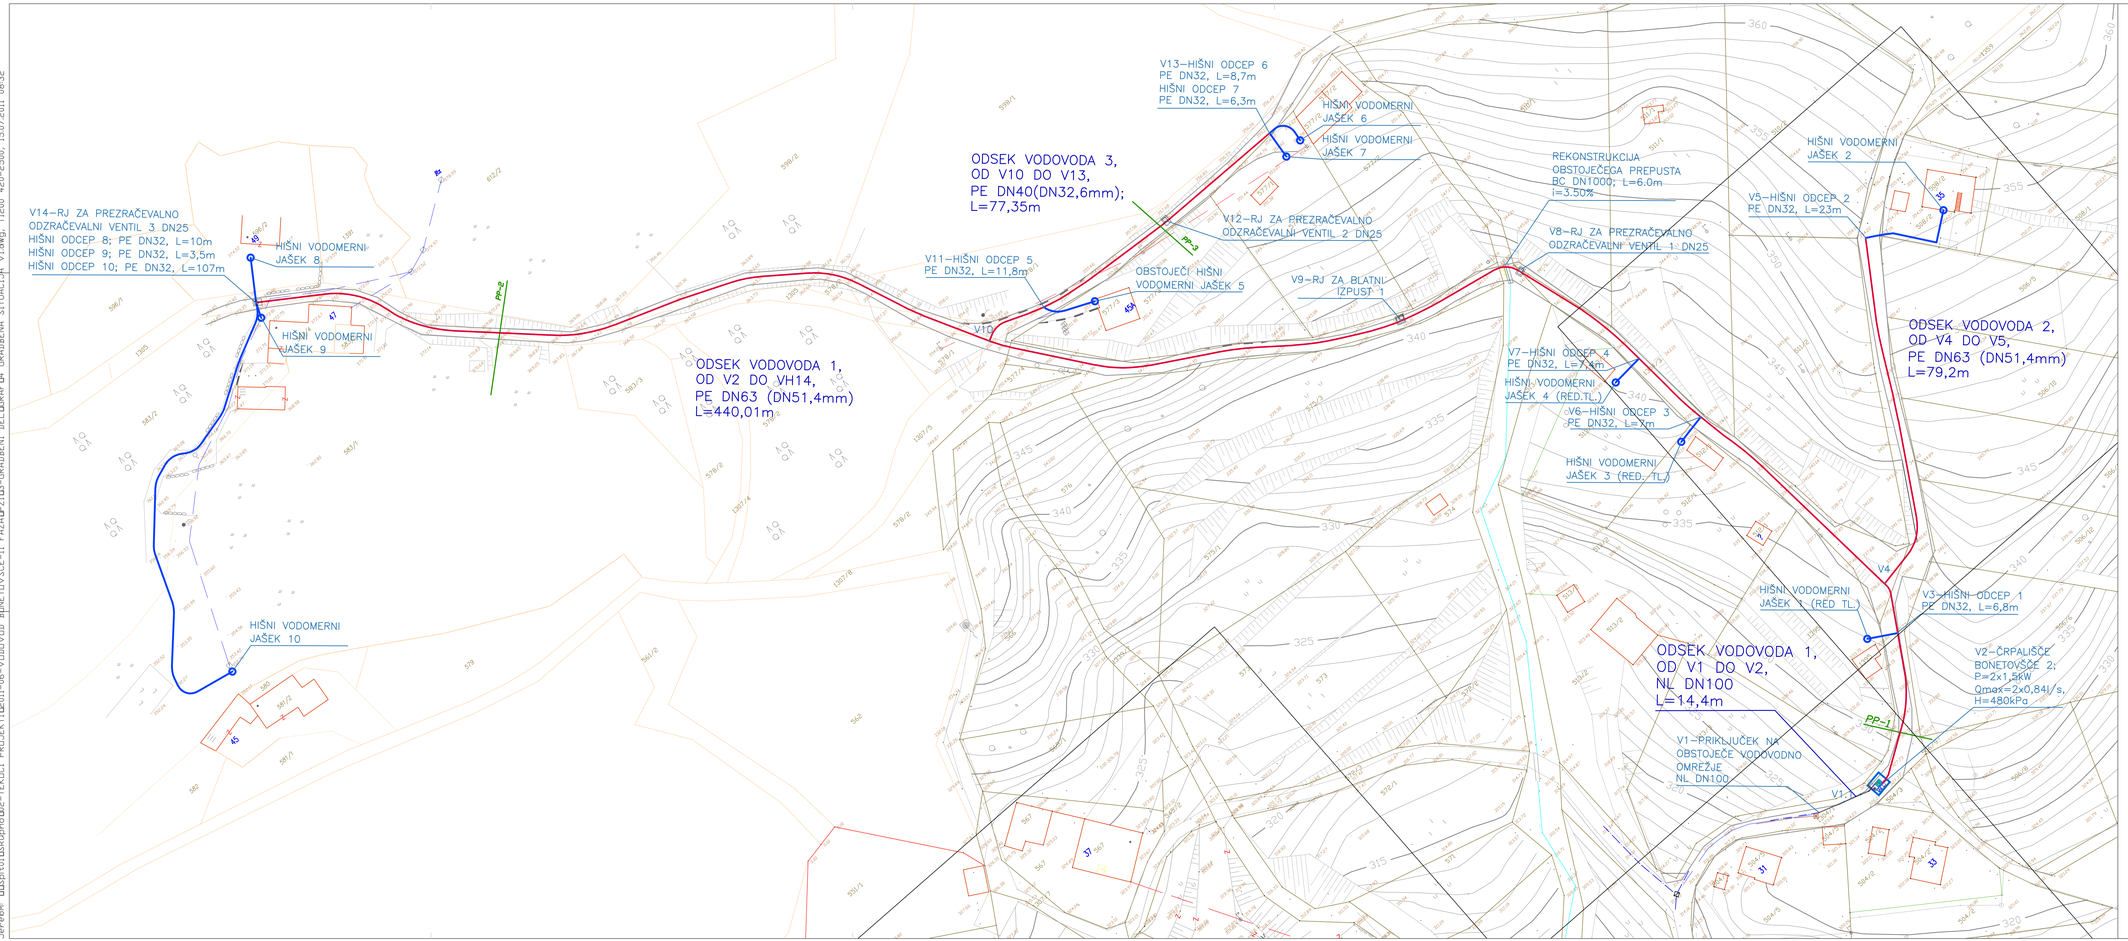

PROJEKTIRANO STANJE

- VODOVOD – PE CEVI
- VODOVOD – HIŠNI PRIKLJUČKI
- VODOVOD – CEVI IZ NODULARNE LITINE

LEGENDA OBSTOJEČIH KOMUNALNIH NAPRAV

- ELEKTROENERGETSKI VOD NIZKE NAPETOSTI–NADZEMNO
- VODOVOD

Spremembe:	Opis spremembe:	Datum:	Podpis:

Investitor: VODOVODI IN KANALIZACIJA NOVA GORICA d.d.
Cesta 25. junija 18
5000 NOVA GORICA

Projektant: SPIT GRADBENI INŽENIRING d.o.o. Vojkova 19, 5250 Solkan IZDT. ŠT.: IZS – 0893

Lokacija: BONETOVŠČE

Objekt: VODOVOD BONETOVŠČE – II. FAZA

Vsebina / Naslov risbe: GRADBENA SITUACIJA

	Ime in Priimek:	id. št.	podpis/datum:		
odg.vodja projekta (OVP)	mag. Miran Lozej univ.dipl.inž.grad.	G–0378		Vrsta načrta:	3. NAČRT GRADBENIH KONSTRUKCIJ IN DRUGI GRADBENI NAČRTI
odg.projektant	mag. Miran Lozej univ.dipl.inž.grad.	G–0378		Faza projekta: PZI	Merilo: 1:500 / Datum: JUNIJ 2011
projektant	mag. Muriz Kadrbašić univ.dipl.inž.grad.			Št. projekta: 025–50/11	Št. načrta: 025–50/11 / List / listov: 4
obdelal	Jernej Kandus univ.dipl.inž.ak.			št. odseka: ..	arhivska št.: / faza/objekt: .. / šifra risbe: ..

JerekM D:\Spit\01\Skupno\02-TEKOČI PROJEKTI\2011-06-VODOVOD BONETOVŠČE-II FAZA\PZI\03-GRADBENI DEL\GRAFIKA\04 GRADBENA SITUACIJA V1.dwg, T1200 420-2500, 15.07.2011 08:32